



Храм

Общие данные. Пояснительная записка.

ПОЯСНИТЕЛЬНАЯ ЗАПИСКА

1. Общая часть

Рабочий чертежи марки АР разработаны на основании требований глав СНиП:
- СНиП 11-01-95 "Инструкция о порядке разработки, согласования, утверждения и состава проектной документации на строительство предприятий, зданий и сооружений";
- СНиП 2.08.02-89 "Жилые здания";
- СНиП 31-02-2001 "Дома жилые многоквартирные";
- НПБ 106-95 "Индивидуальные жилые дома. Противопожарные требования";
- СНиП 31-02-2001 "Дома жилые многоквартирные";
- СНиП 21-01-97* "Пожарная безопасность зданий и сооружений";
- СНиП 2.01.07-85* "Нагрузки и воздействия";
-СНиП 2.02.01-83* "Основания зданий и сооружений";
Производство всех монтажно-строительных работ вести под наблюдением опытного производителя работ с высшим строительным образованием, с соблюдением правил техники безопасности в соответствии с требованиями действующих нормативных документов.

2. Архитектурно-планировочные решения.

Храм запроектирован одноэтажным.
Минимальная высота помещений этажа - 5,000м.
За относительную отметку 0.000 принимается отметка чистого пола первого этажа.
Фундаменты - существующий.
Наружные несущие стены - существующие (полнотелый кирпич 510 мм).
Перегородки - существующие.
Перекрытие - стропильные фермы .
Крыша вальмовая. Покрытие кровли - профлист гладкий.
Окна - пластиковые с двойным стеклопакетом.

Строительные материалы

Ведомость рабочих чертежей основного комплекта - АР

Лист	Наименование	Примечание
01	Общие данные	
02	Общий вид 1	
03	Общий вид 2	
04	Главный фасад М 1:75	
05	Боковой фасад М 1:75	
06	Разрез 1-1 М 1:75	
07	Разрез 2-2 М 1:75	
08	План кровли М 1:100	
09	План стропильных ферм М 1:100	

Nп/п	Наименование	Обозначение	Кол.	Примеч.							001-КЖ				
					Изм.	Коп.уч.	Лист	№Док.	Подп.	Дата					
1	Бетон (армопояс)		4,6	м³							Храм		Стадия	Лист	Листов
2	Утеплитель эковата (кровля)		42,5	м³	Архитектор								ЭП	01	9
3	Стропильная система		19,5	м³							Храм				
4	Покрытие кровли		198,7	м²	ГИП										
5	Утеплитель ПСБ-25Ф, 50мм (стены)		147,0	м²	Принял				2020						
Общие данные											ПРОЕКТНОЕ БЮРО  7DOMOV.ru				




						001-КЖ			
						Храм			
Изм.	Коп.уч.	Лист	№Док.	Подп.	Дата	Храм	Стадия	Лист	Листов
Архитектор							ЭП	02	9
						Общий вид 1	ПРОЕКТНОЕ БЮРО 7 DOMOV.ru		
ГИП									
Принял					2020				




						001-КЖ			
						Храм			
Изм.	Коп.уч.	Лист	№Док.	Подп.	Дата	Храм	Стадия	Лист	Листов
Архитектор							ЭП	03	9
ГИП						Общий вид 2	ПРОЕКТНОЕ БЮРО 7ДОМОВ.ru		
Принял					2020				

Главный фасад М 1:75

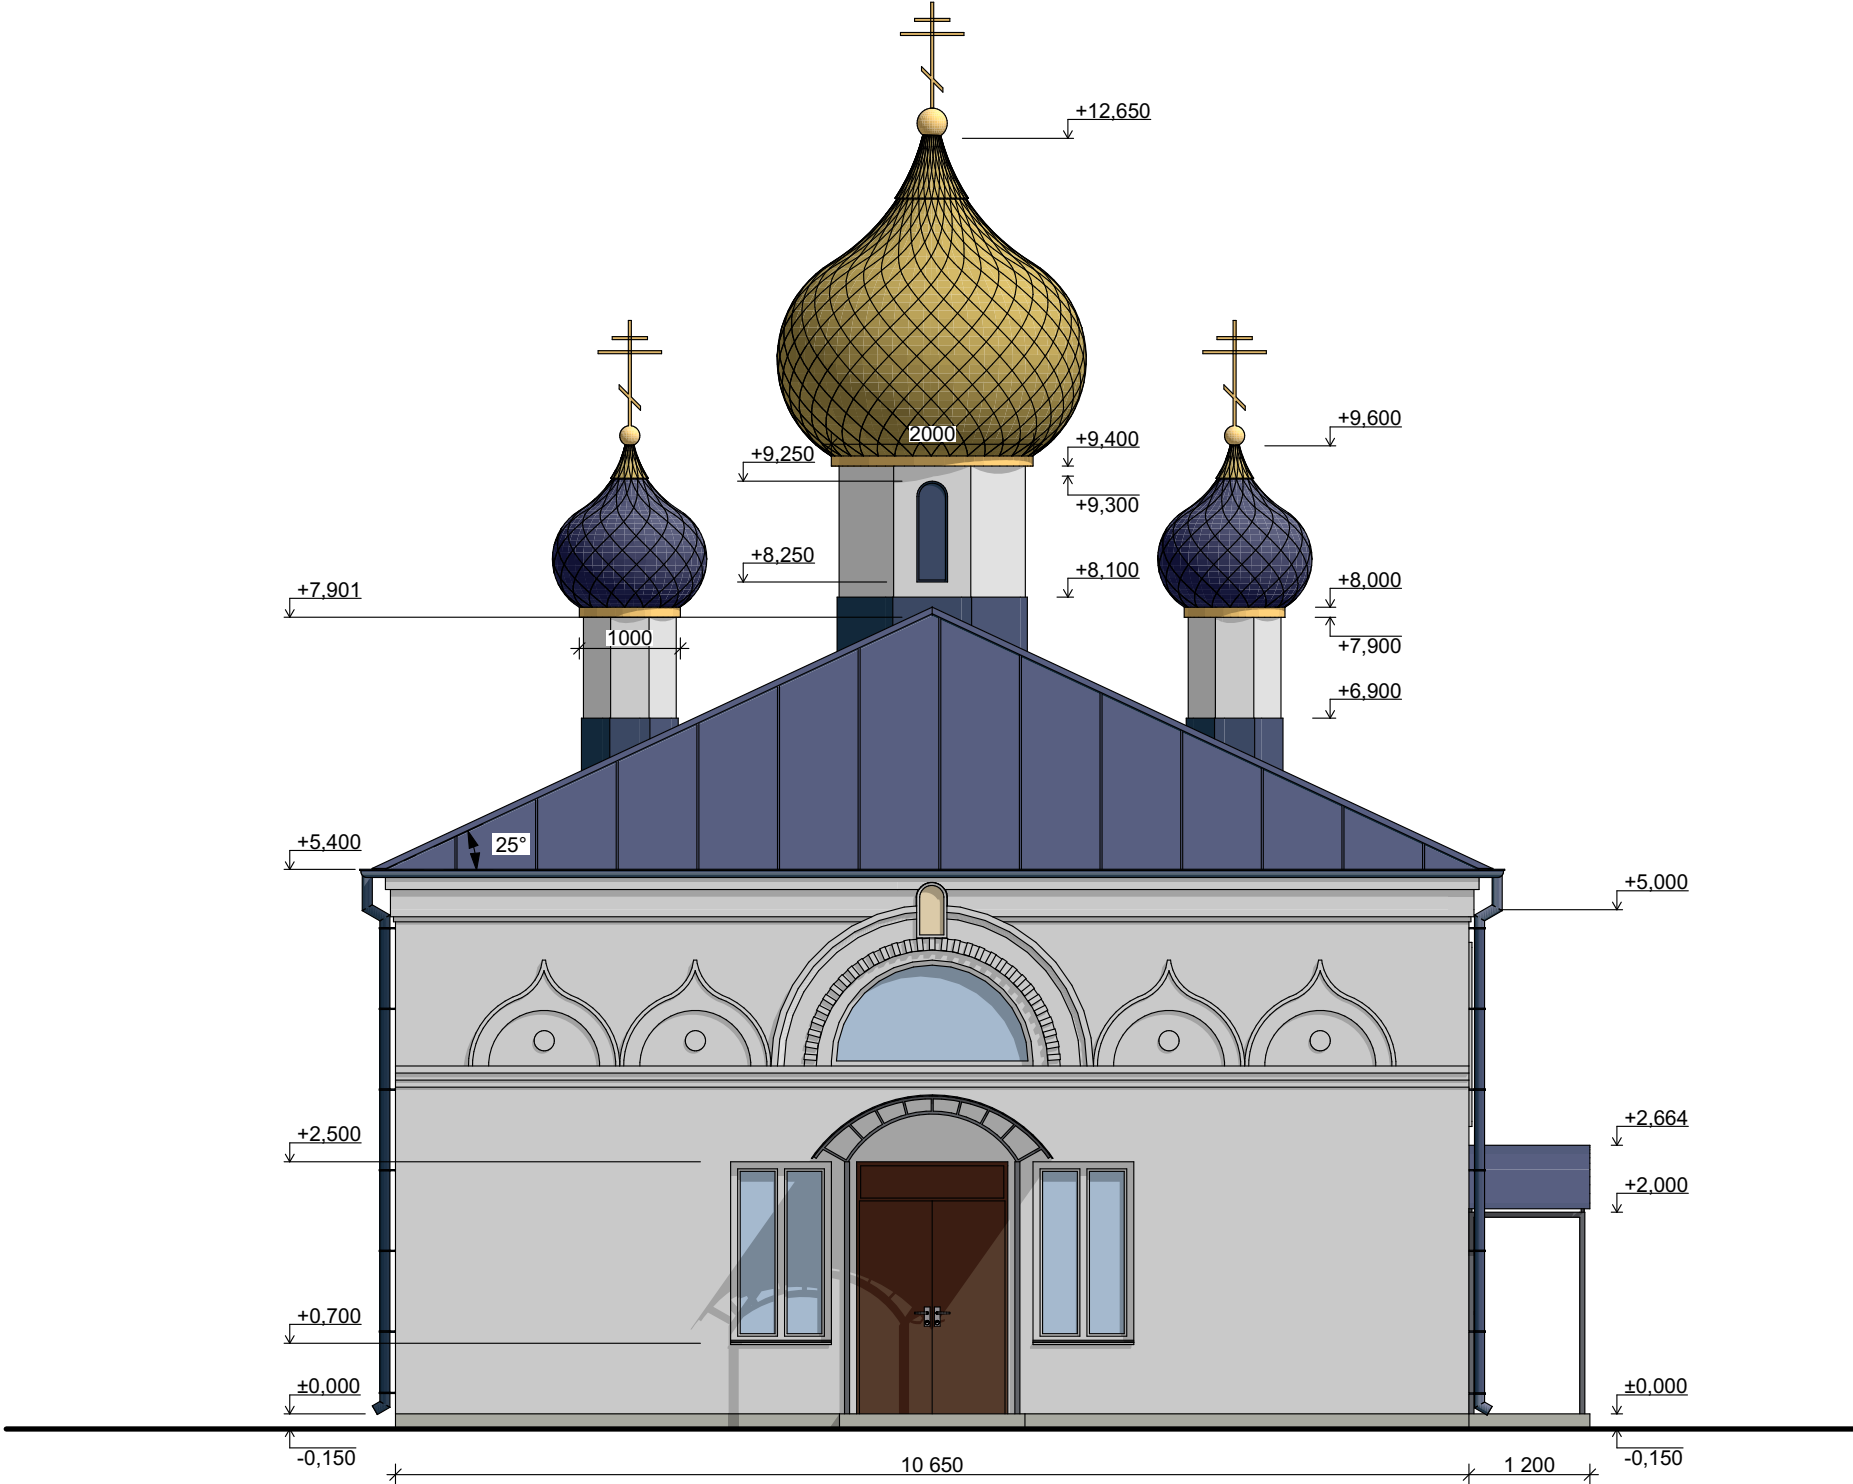


						001-КЖ			
						Храм			
Изм.	Копуч.	Лист	№Док.	Подп.	Дата				
Архитектор						Храм	Стадия	Лист	Листов
							ЭП	04	9
ГИП						Главный фасад М 1:75			
Принял					2020				


Боковой фасад М 1:75

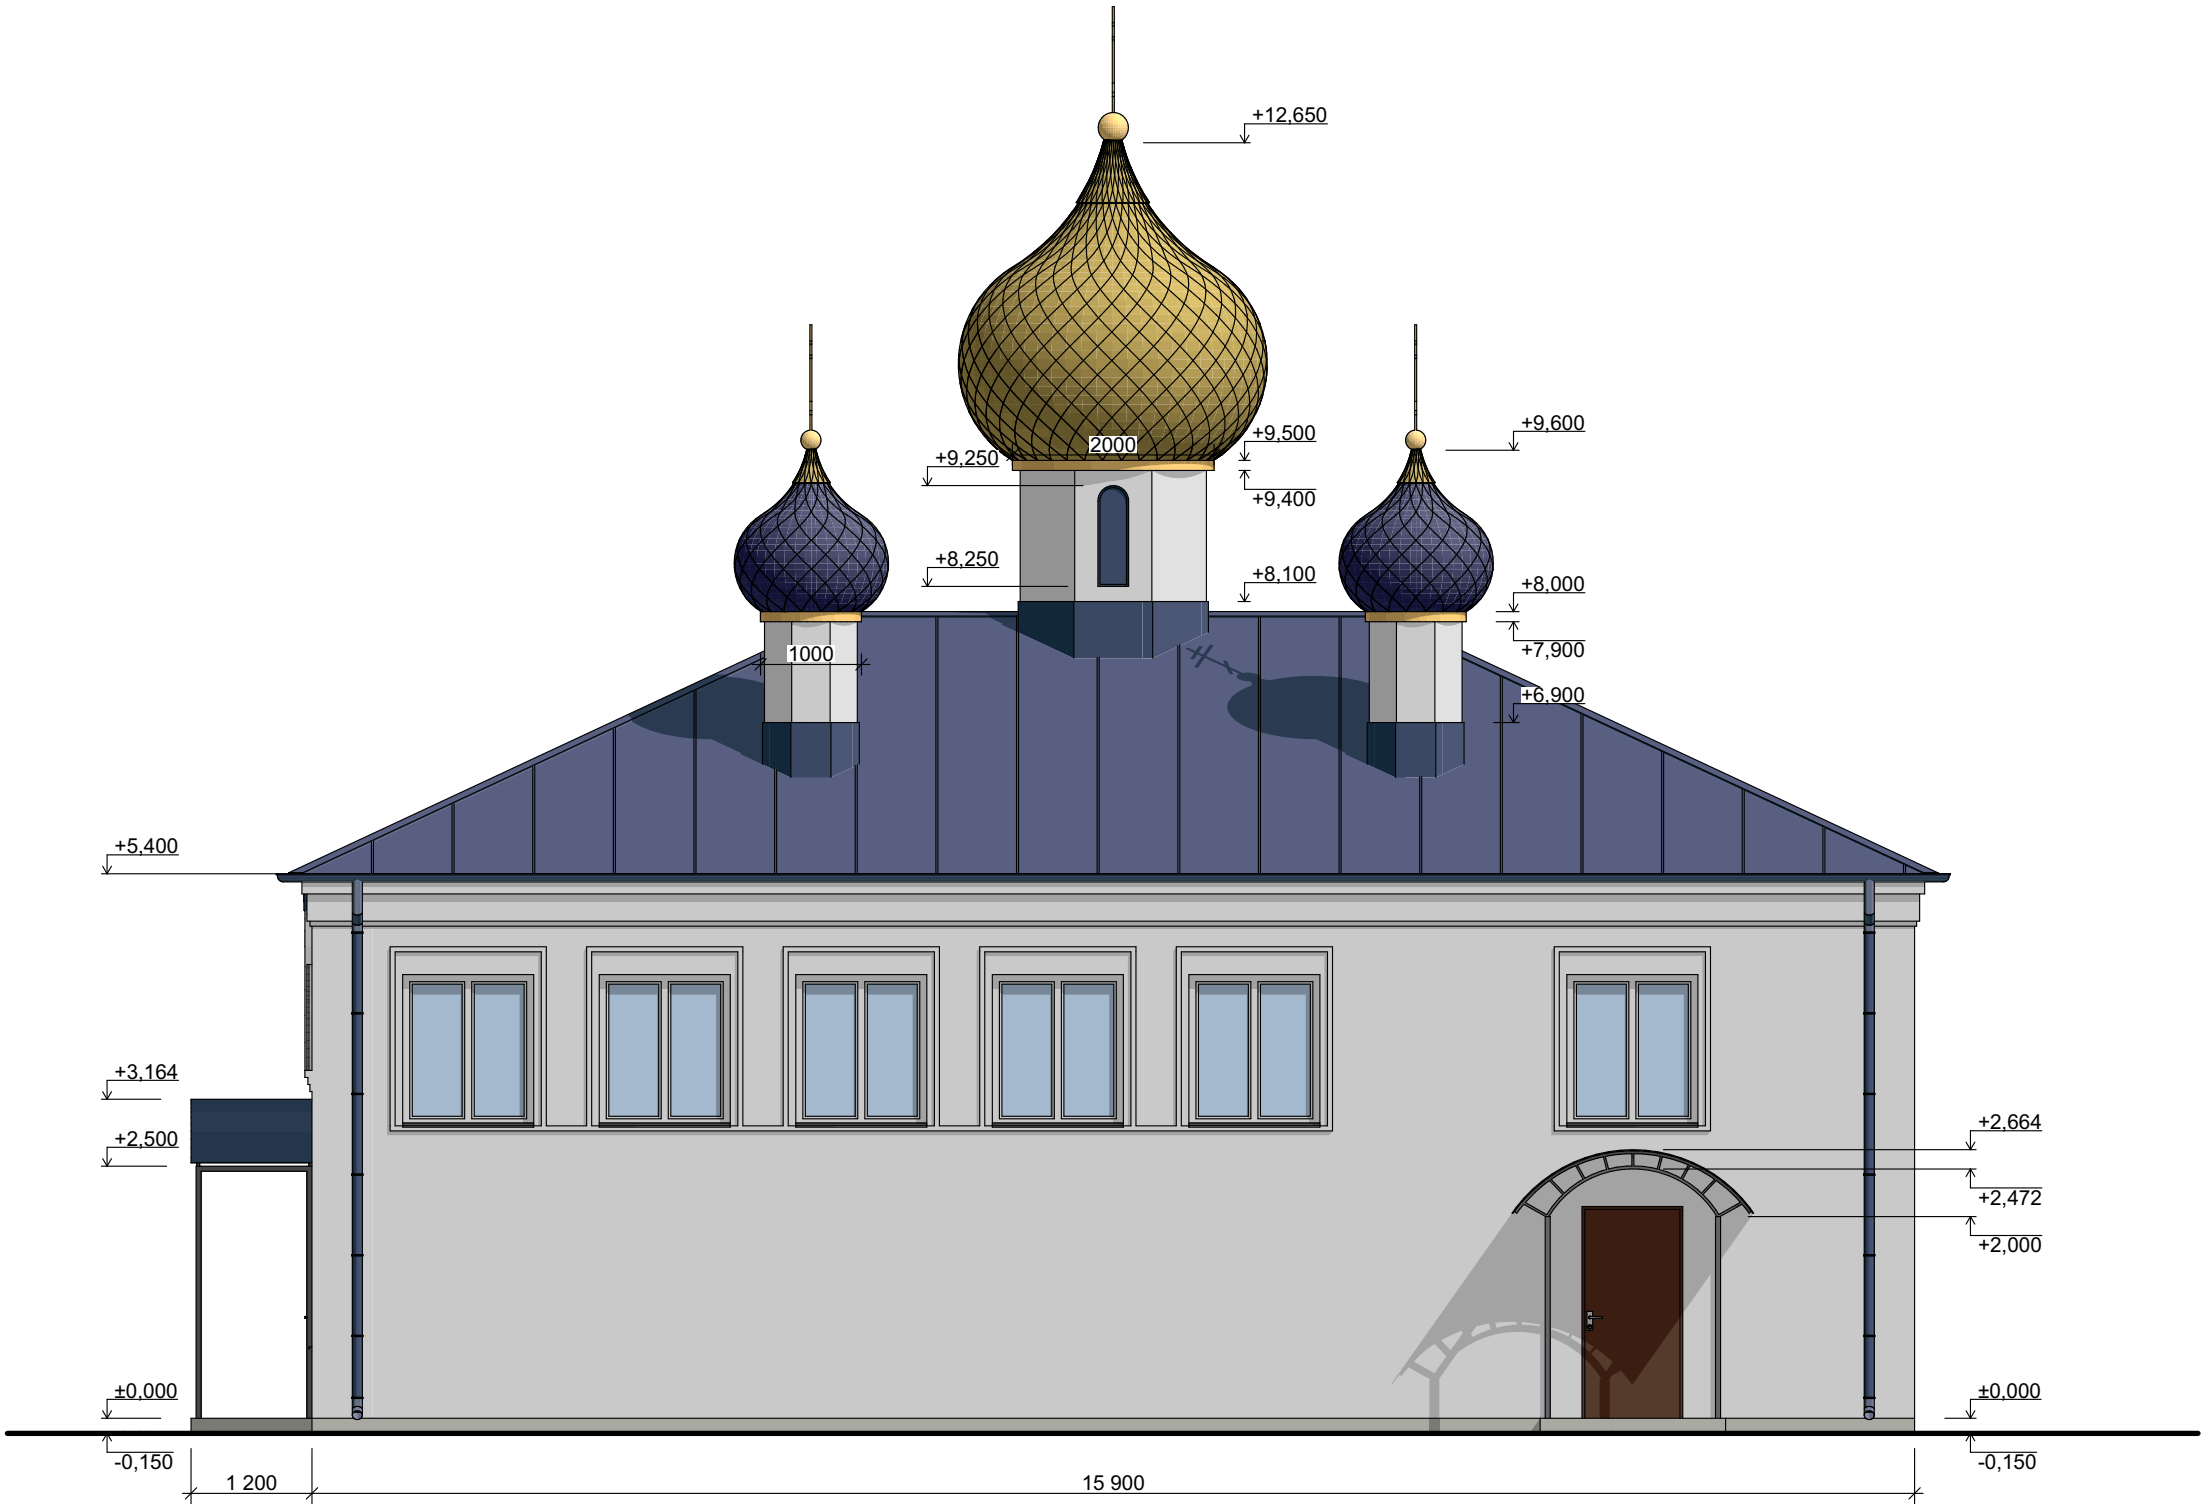

						001-КЖ			
						Храм			
Изм.	Коп.уч.	Лист	№Док.	Подп.	Дата	Храм	Стадия	Лист	Листов
Архитектор							ЭП	05	9
ГИП						Боковой фасад М 1:75	ПРОЕКТНОЕ БЮРО 7 ДОМОВ.ru		
Принял					2020				

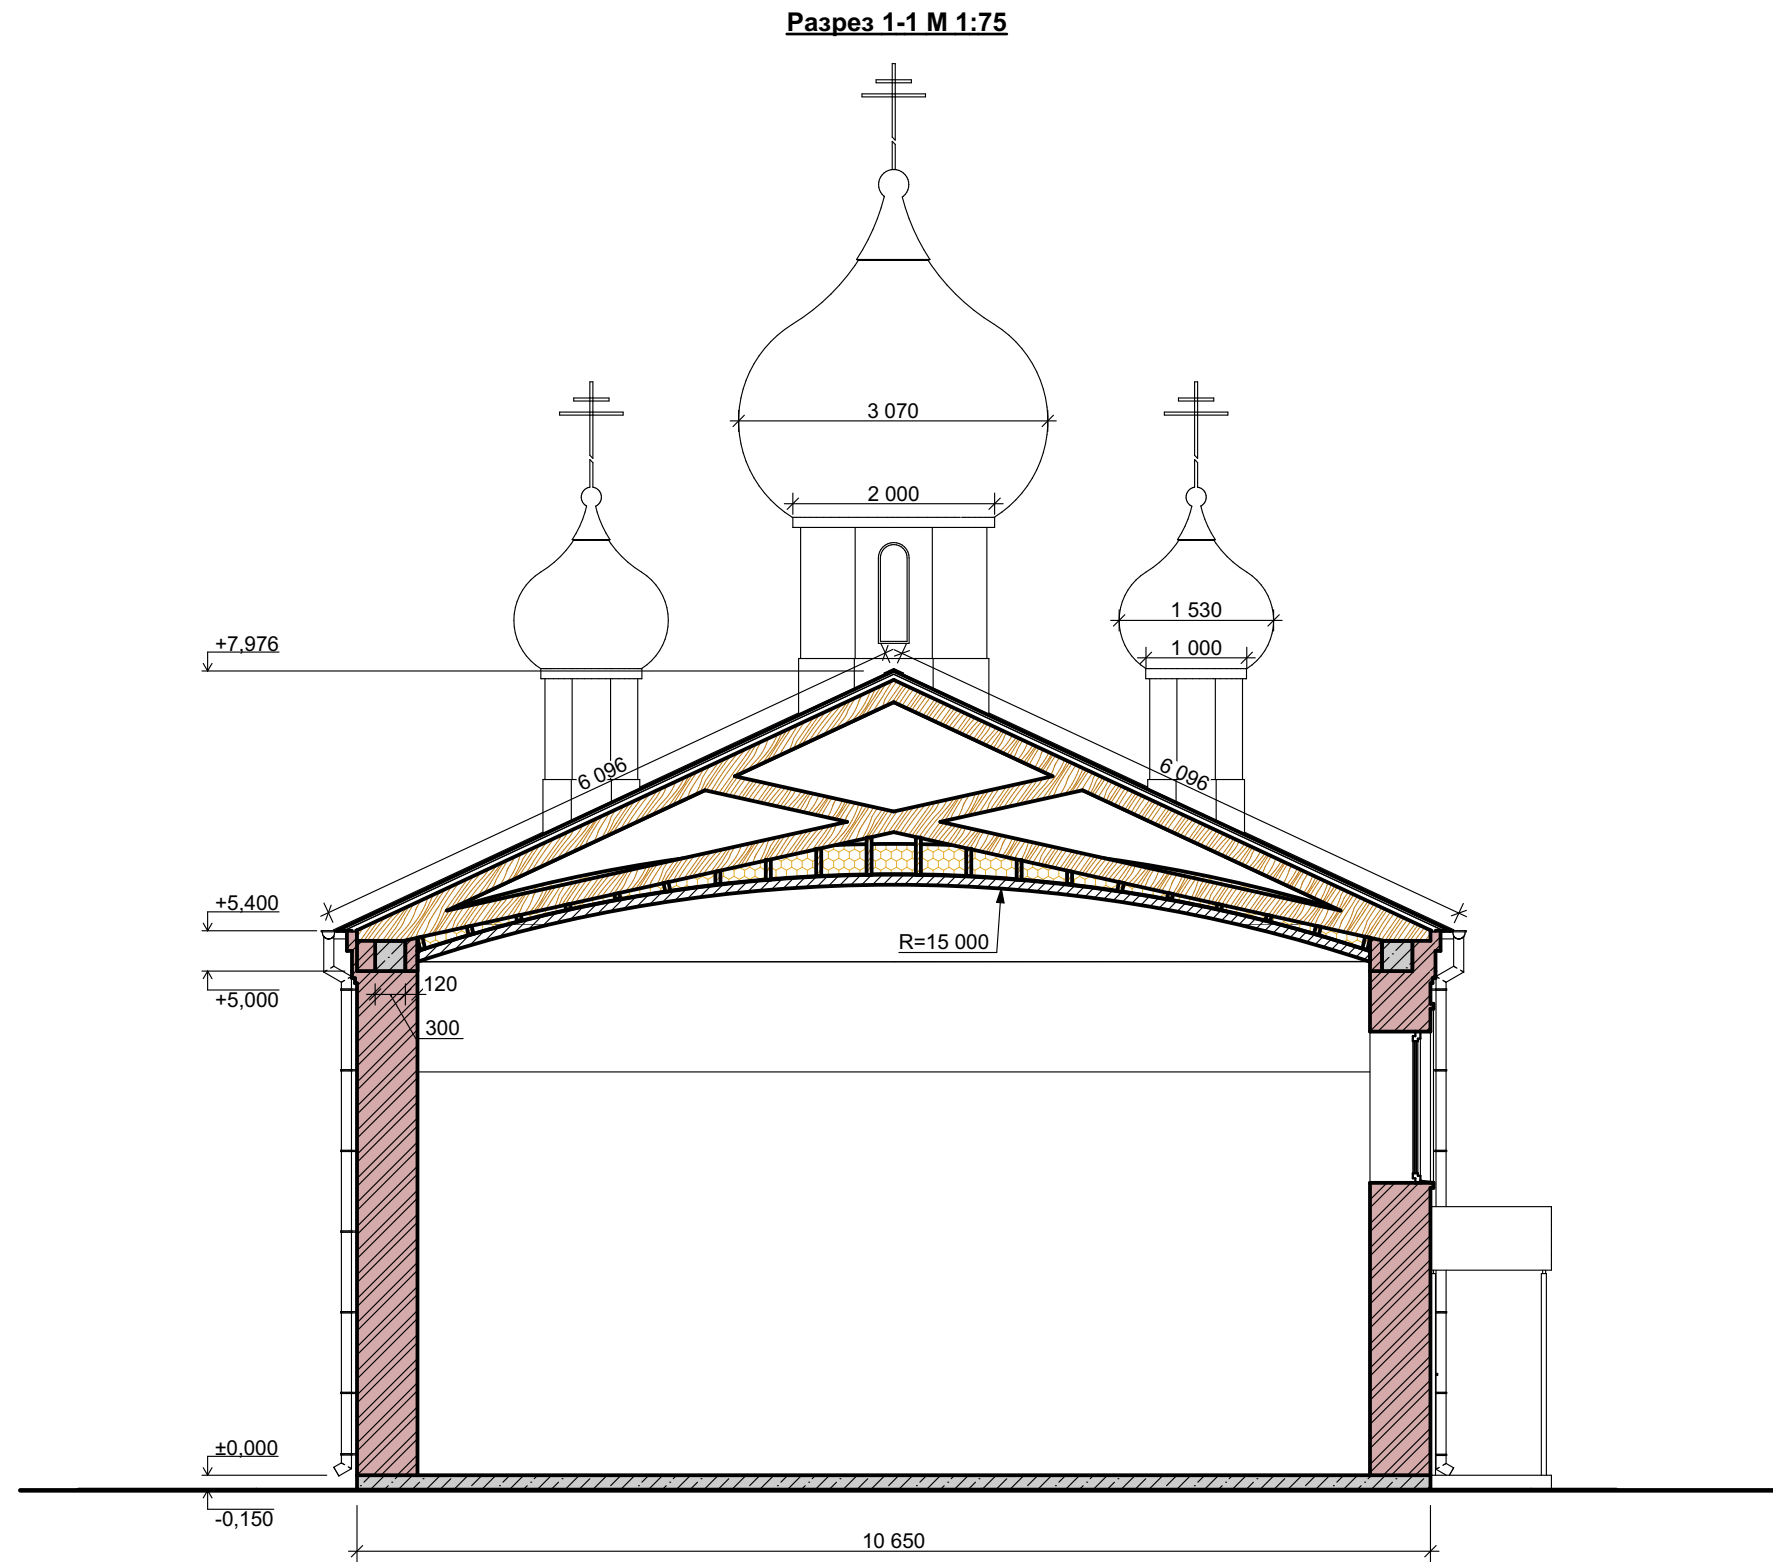


						001-КЖ			
						Храм			
Изм.	Коп.уч.	Лист	№Док.	Подп.	Дата	Храм	Стадия	Лист	Листов
Архитектор							ЭП	06	9
ГИП						Разрез 1-1 М 1:75	ПРОЕКТНОЕ БЮРО 7DOMOV.ru		
Принял					2020				

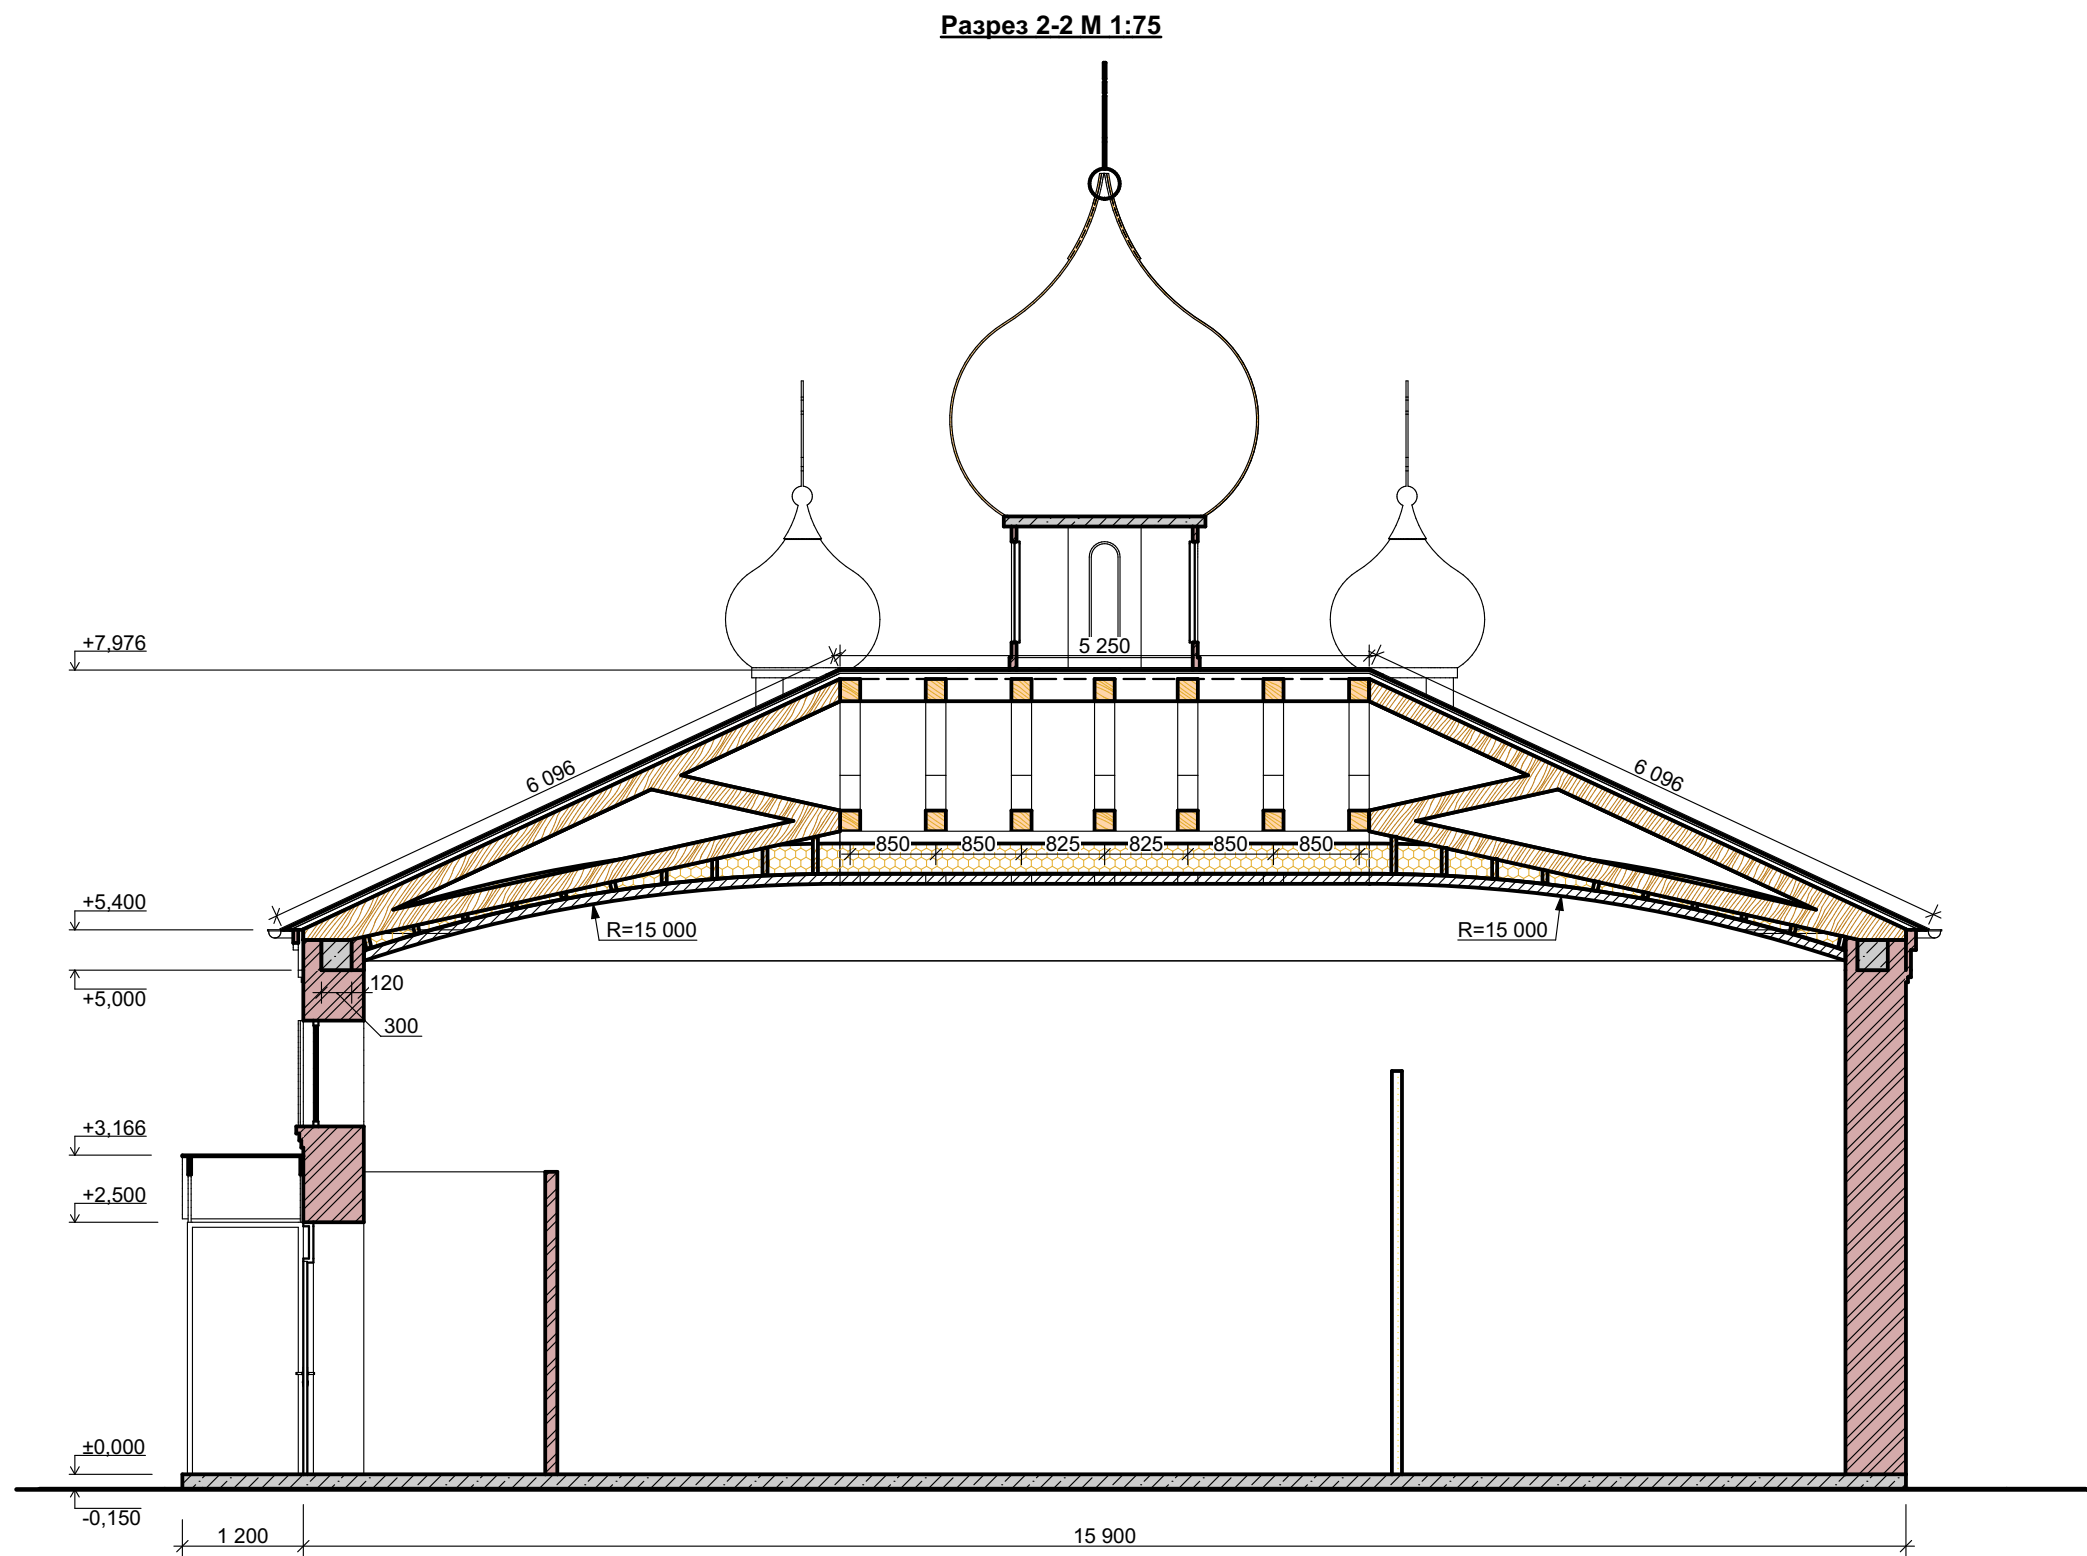


						001-КЖ			
						Храм			
Изм.	Коп.уч.	Лист	№Док.	Подп.	Дата	Храм	Стадия	Лист	Листов
Архитектор							ЭП	07	9
ГИП						Разрез 2-2 М 1:75	ПРОЕКТНОЕ БЮРО 7 DOMOV.ru		
Принял					2020				

План кровли М 1:100

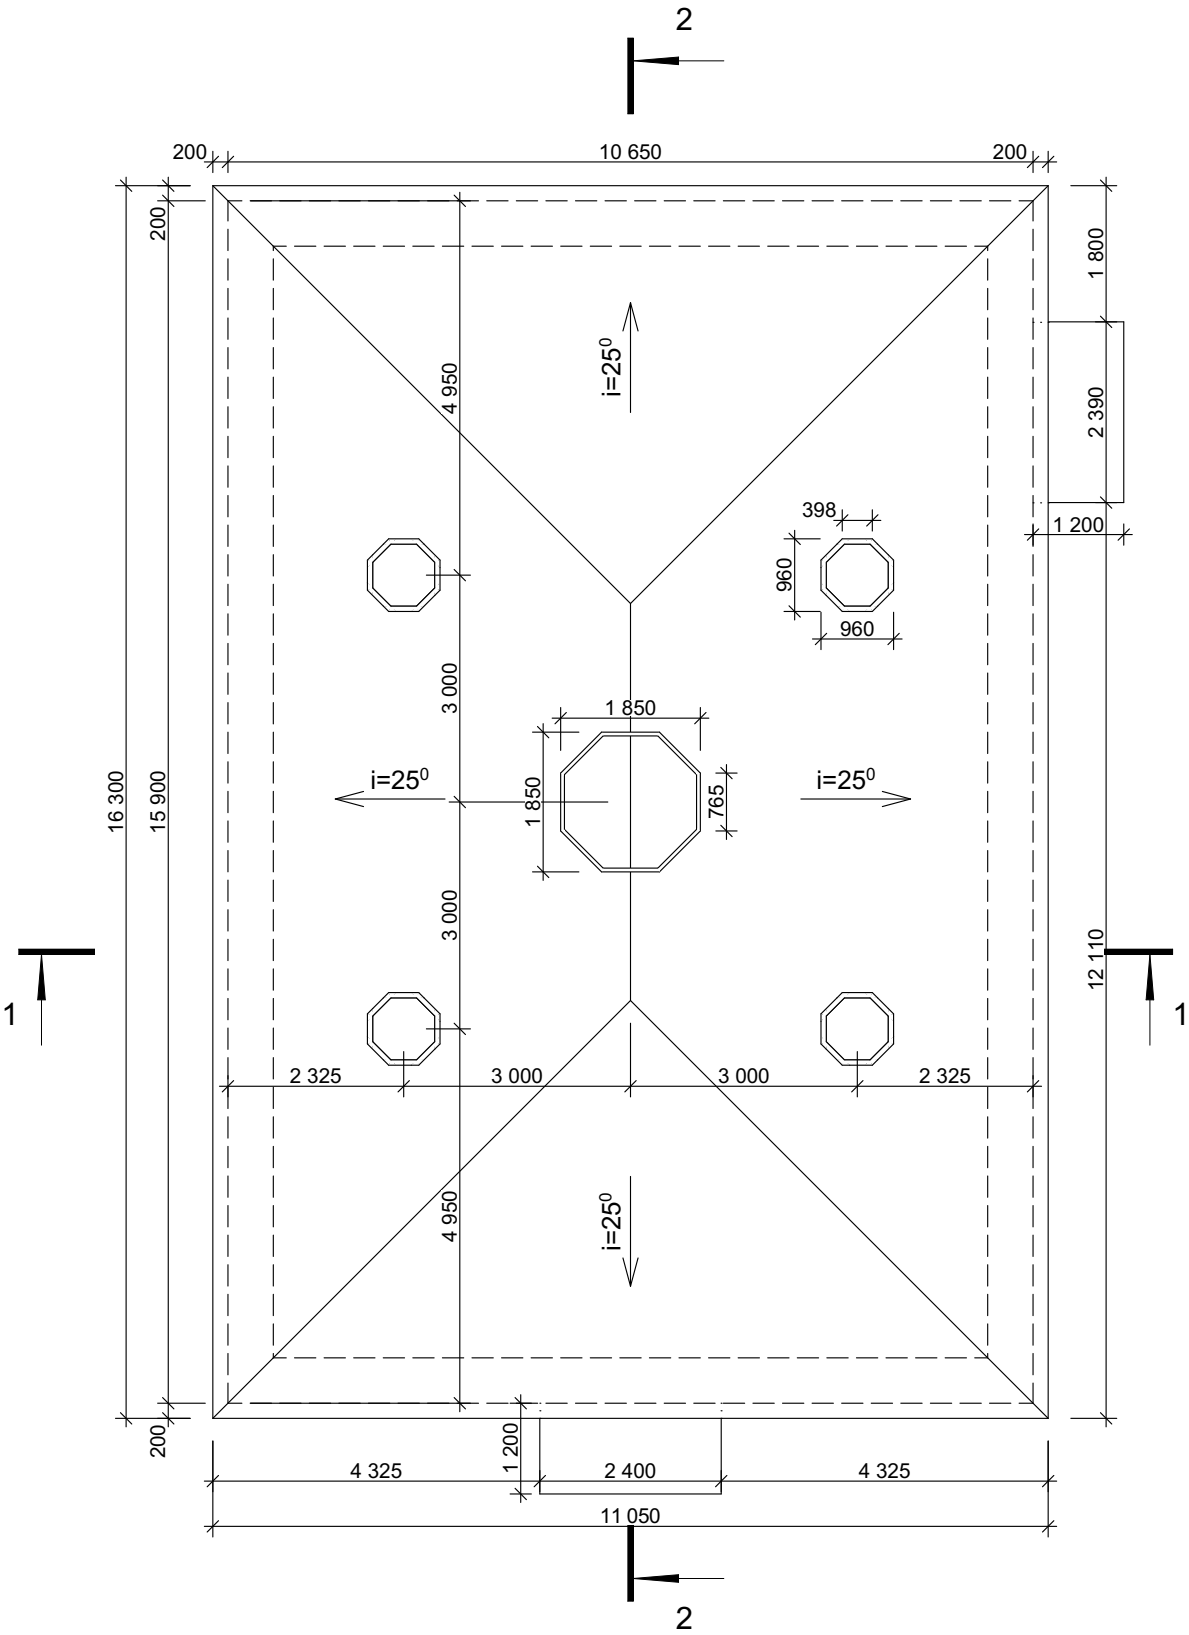

						001-КЖ			
						Храм			
Изм.	Коп.уч.	Лист	№Док.	Подп.	Дата	Храм	Стадия	Лист	Листов
Архитектор							ЭП	08	9
ГИП						План кровли М 1:100	ПРОЕКТНОЕ БЮРО 7 ДОМОВ.ru		
Принял					2020				

План стропильных ферм М 1:100

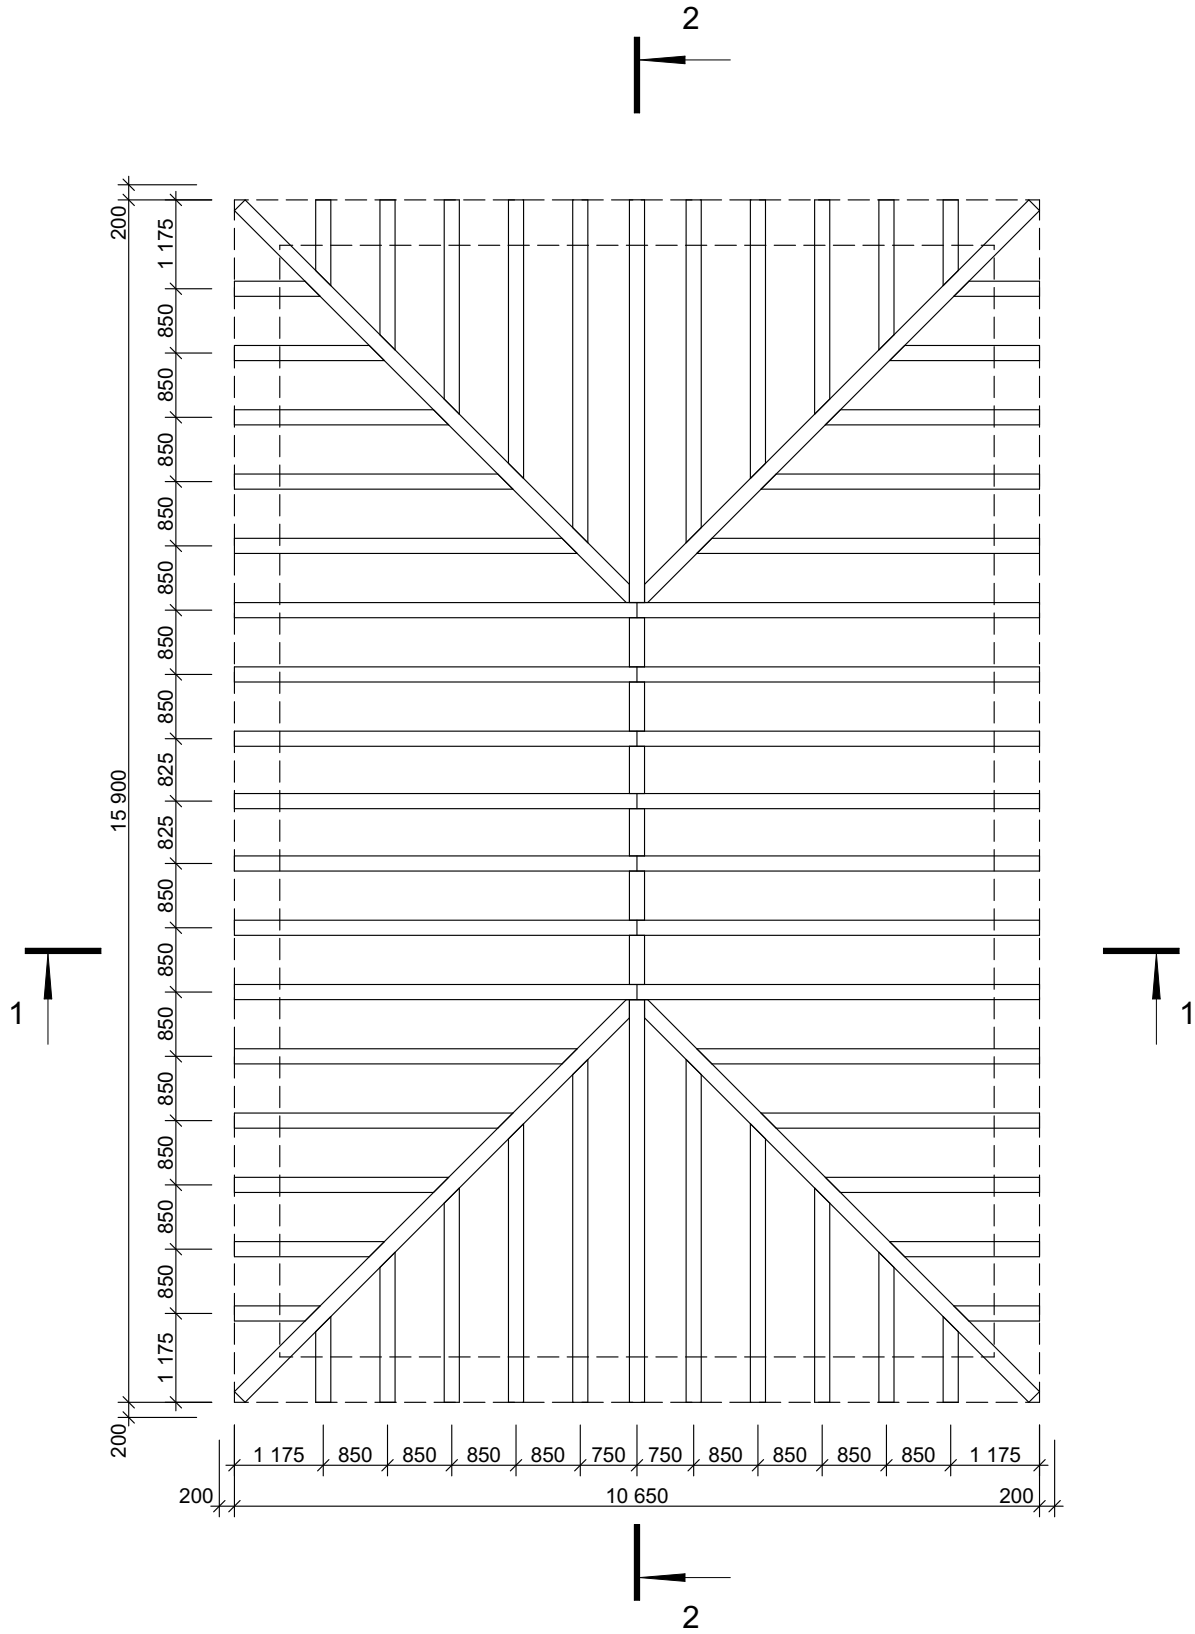

						001-КЖ			
						Храм			
Изм.	Коп.уч.	Лист	№Док.	Подп.	Дата	Храм	Стадия	Лист	Листов
Архитектор							ЭП	09	9
ГИП						План стропильных ферм М 1:100	ПРОЕКТНОЕ БЮРО  7DOMOV.ru		
Принял					2020				